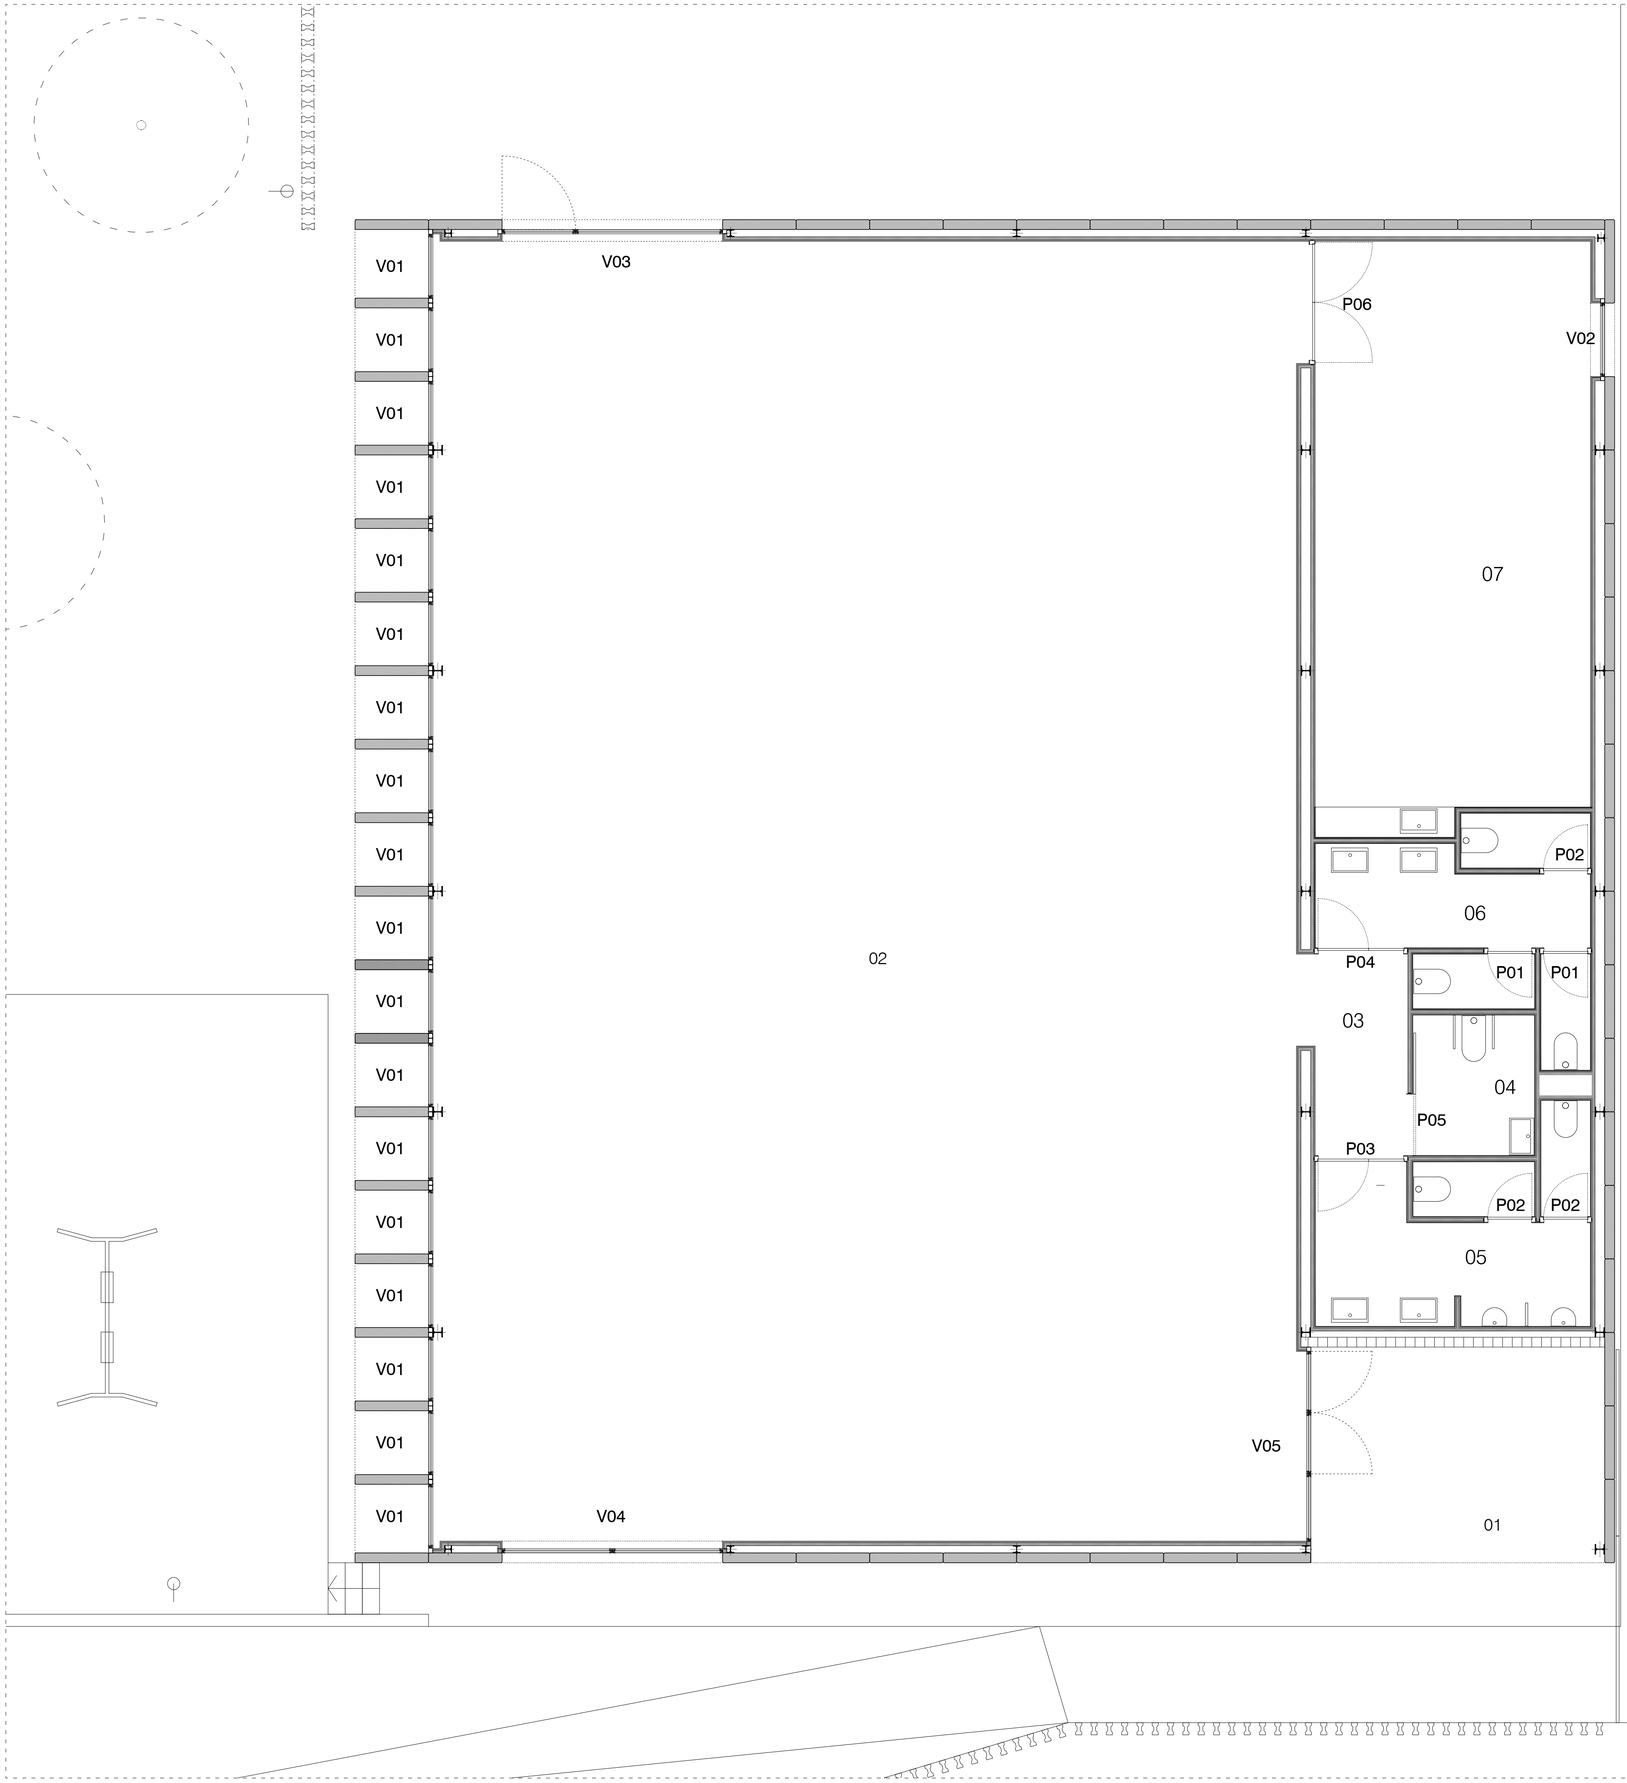

PROGRAMA

01	Acceso
02	Sala polivalente
03	Distribuidor aseos
04	Aseos adaptados
05	Aseos señores
06	Aseos señoras
07	Almacén

PROYECTO DE EJECUCIÓN
CENTRO ESPACIO POLIVALENTE TERCERA FASE

UBICACIÓN: AVENIDA ALZIRA S/N, BENIMODO (VALENCIA)

PROMOTOR: EXCELENTÍSIMO AYUNTAMIENTO DE BENIMODO

AGOSTO 2018

ARQUITECTO : BORJA RUEDA RIOS
Nº COLEGIADO 13835 (COACV)

RUEDA RIOS BORJA - 22590066H
Firmado digitalmente por RUEDA RIOS BORJA - 22590066H
Nombre de reconocimiento (DN): c=ES, serialNumber=IDCES-22590066H, givenName=BORJA, sn=RUEDA RIOS, cn=RUEDA RIOS BORJA - 22590066H
Fecha: 2018.08.24 10:41:46 +02'00'

TÍTULO: DISTRIBUCIÓN Y REF. CARPINTERIA

ESCALA: 1:50

PLANO: 03