
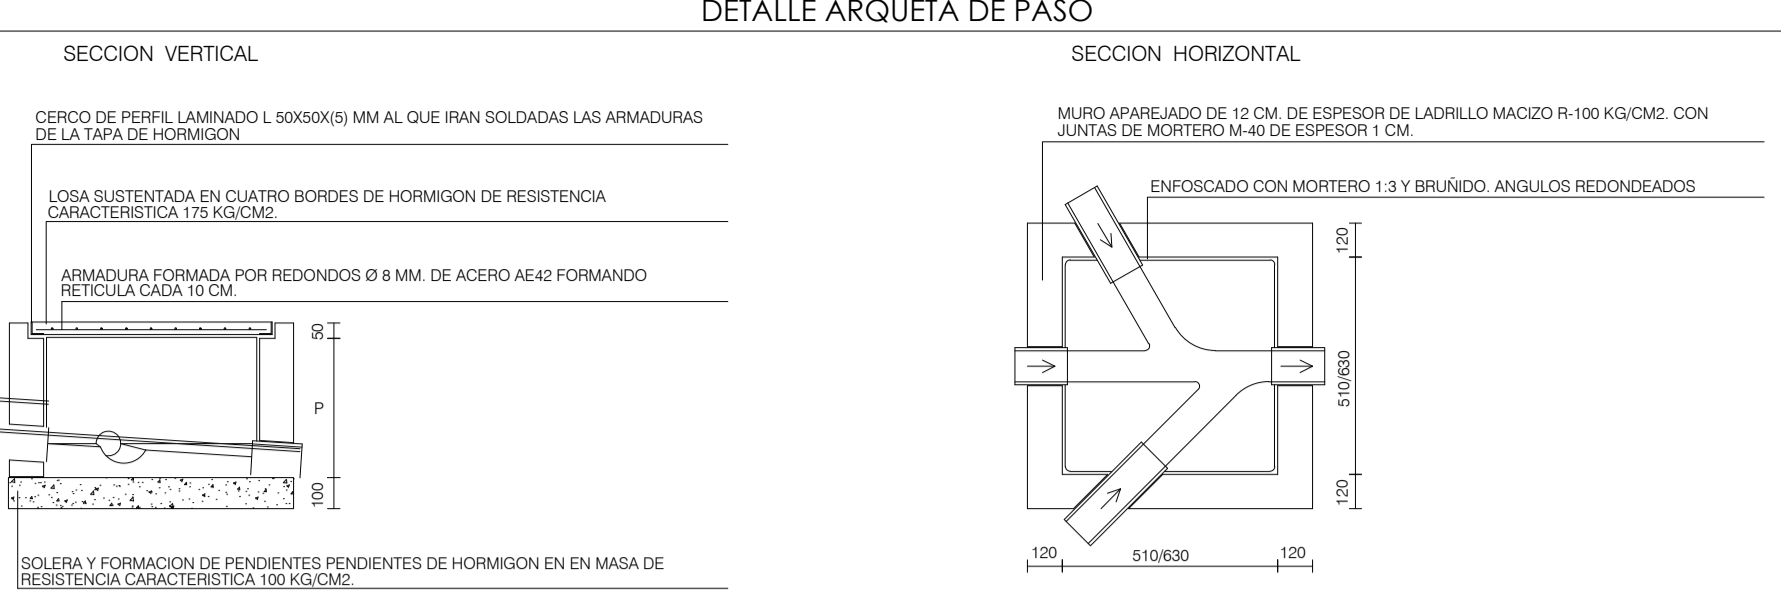


XXXXXXXXXXXXXXXXXXXX

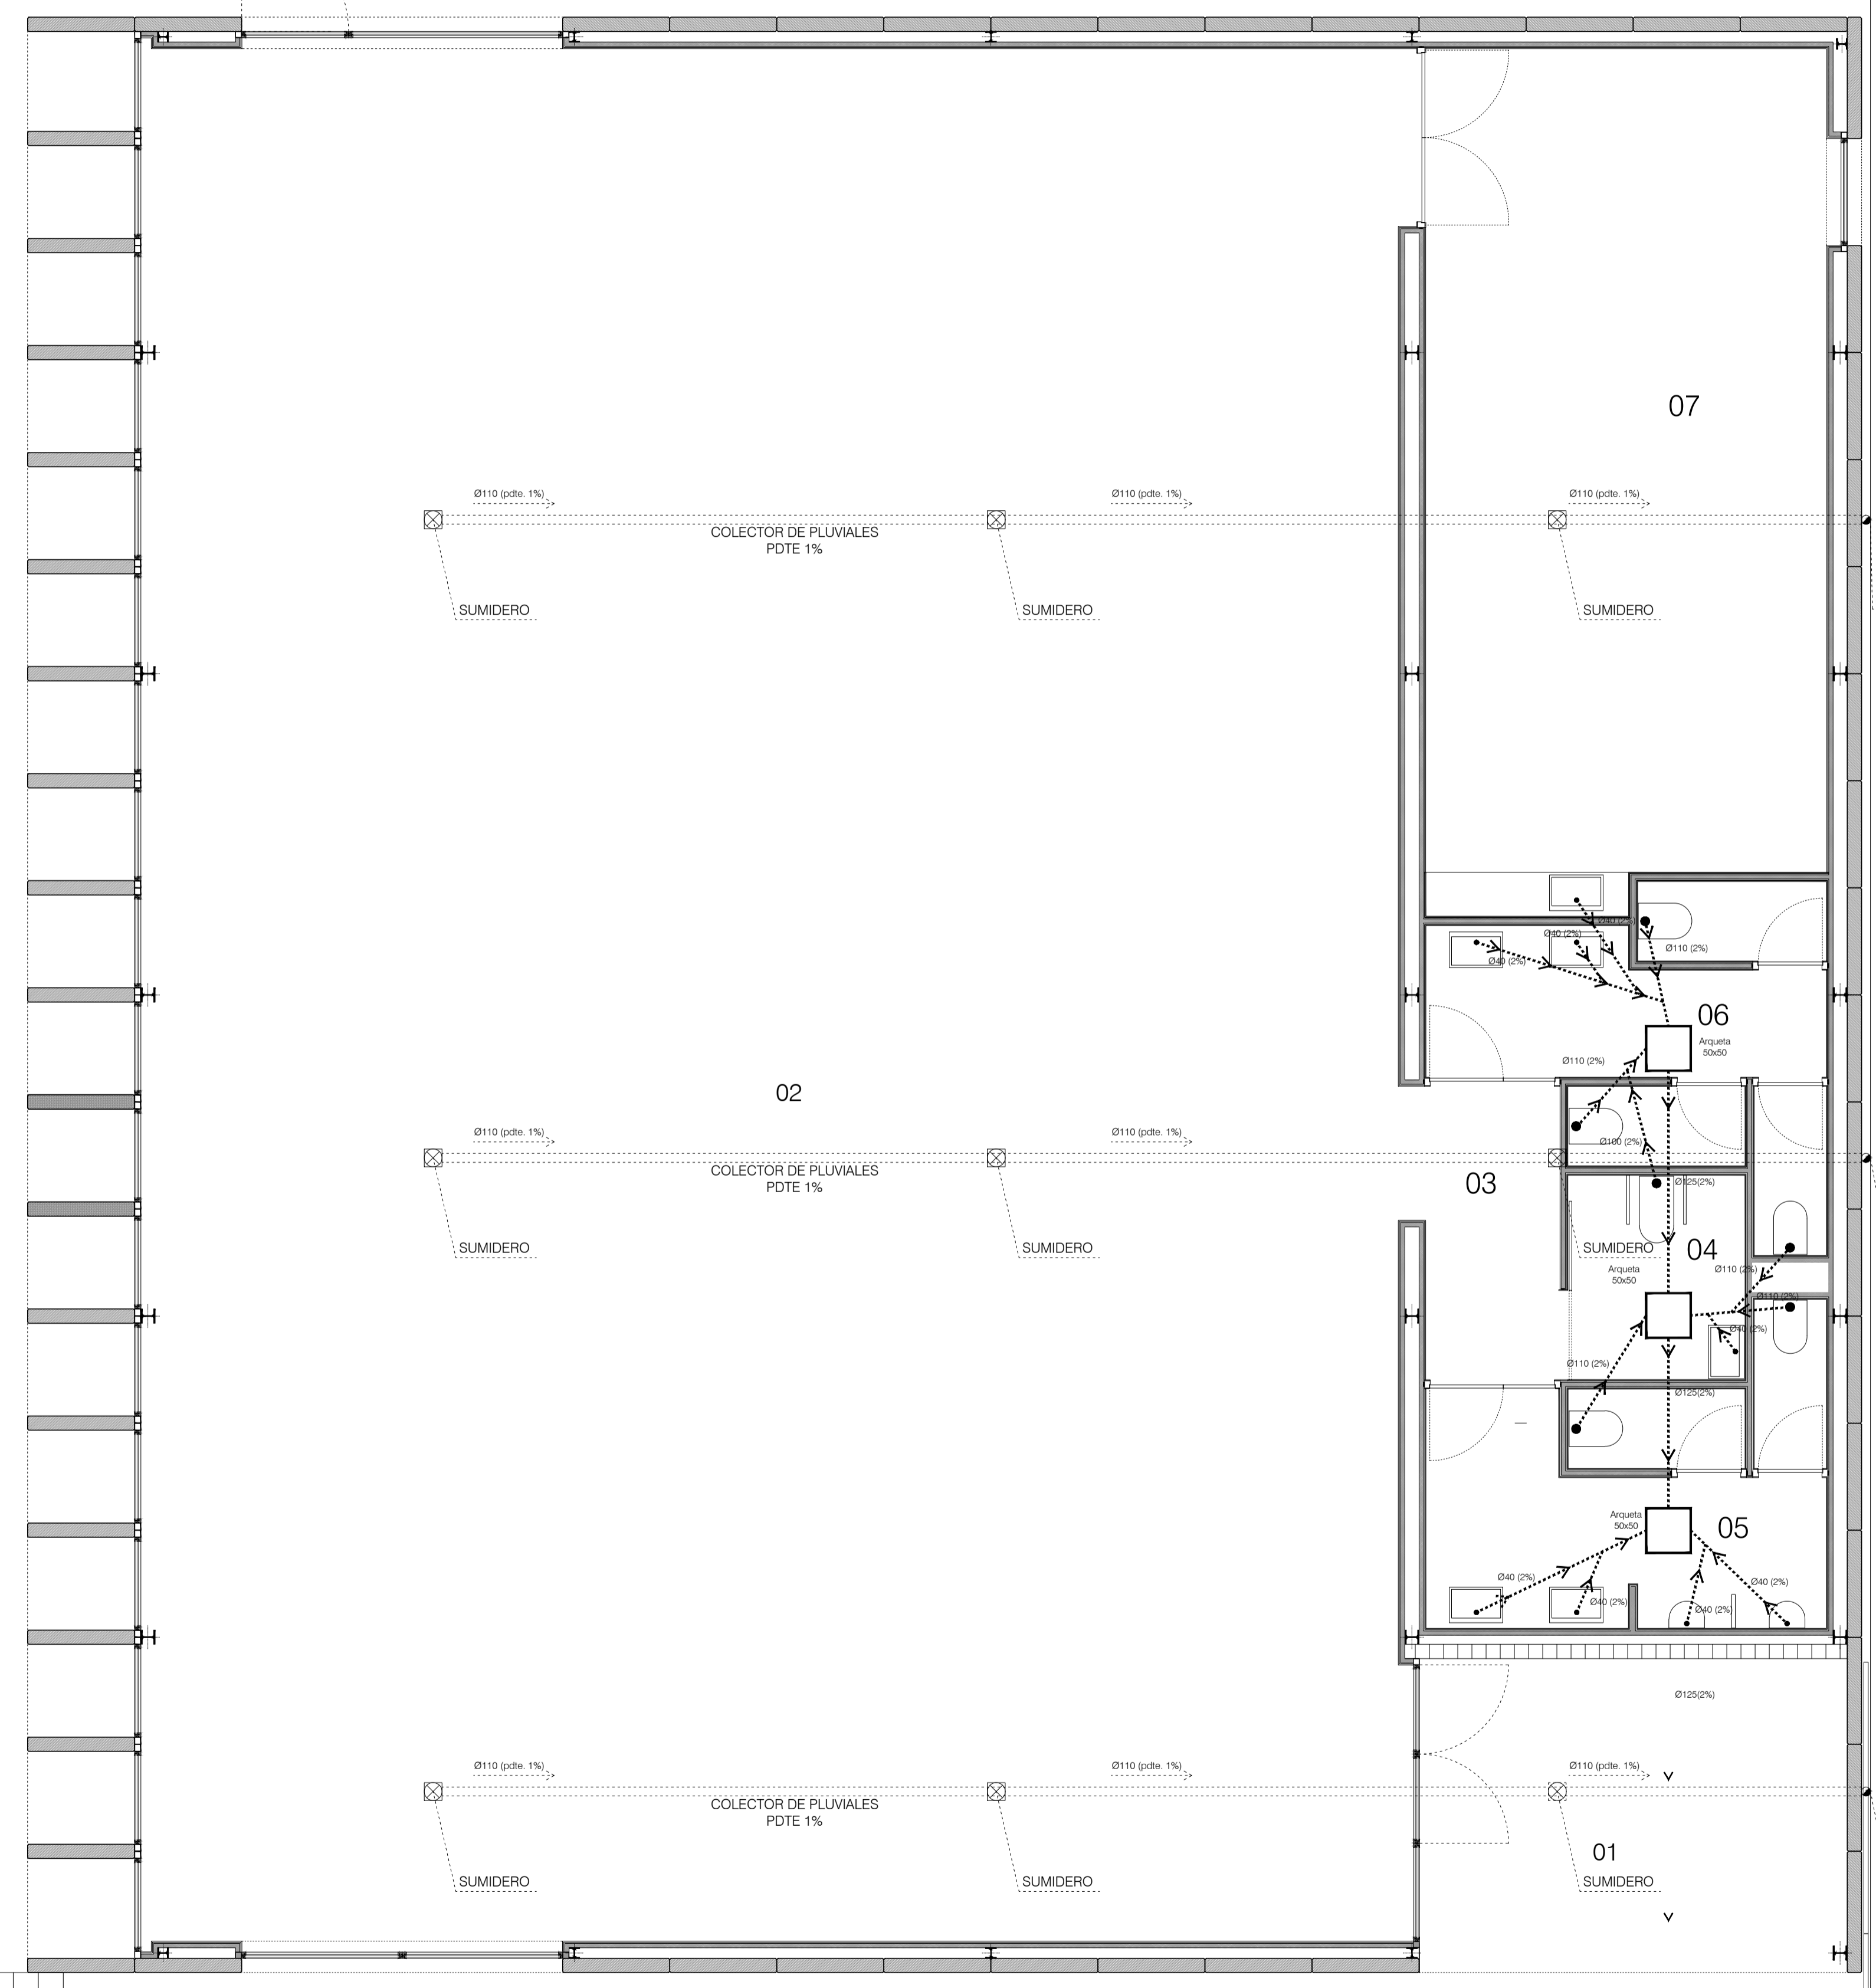

**PROGRAMA**

- 01 Acceso
- 02 Sala polivalente
- 03 Distribuidor aseos
- 04 Aseos adaptados
- 05 Aseos señores
- 06 Aseos señoras
- 07 Almacén

**PROYECTO DE EJECUCIÓN  
CENTRO ESPACIO POLIVALENTE TERCERA FASE**

UBICACIÓN: AVENIDA ALZIRA S/N, BENIMODO (VALENCIA)		
PROMOTOR: EXCELENTÍSIMO AYUNTAMIENTO DE BENIMODO	AGOSTO 2018	
ARQUITECTO: BORJA RUEDA RIOS	Nº COLEGIADO: 13835 (COACV)	
TÍTULO	ESCALA	PLANO
SANEAMIENTO: EVACUACIÓN DE AGUAS	1:50	11