


XXXXXXXXXXXXXXXXXXXX

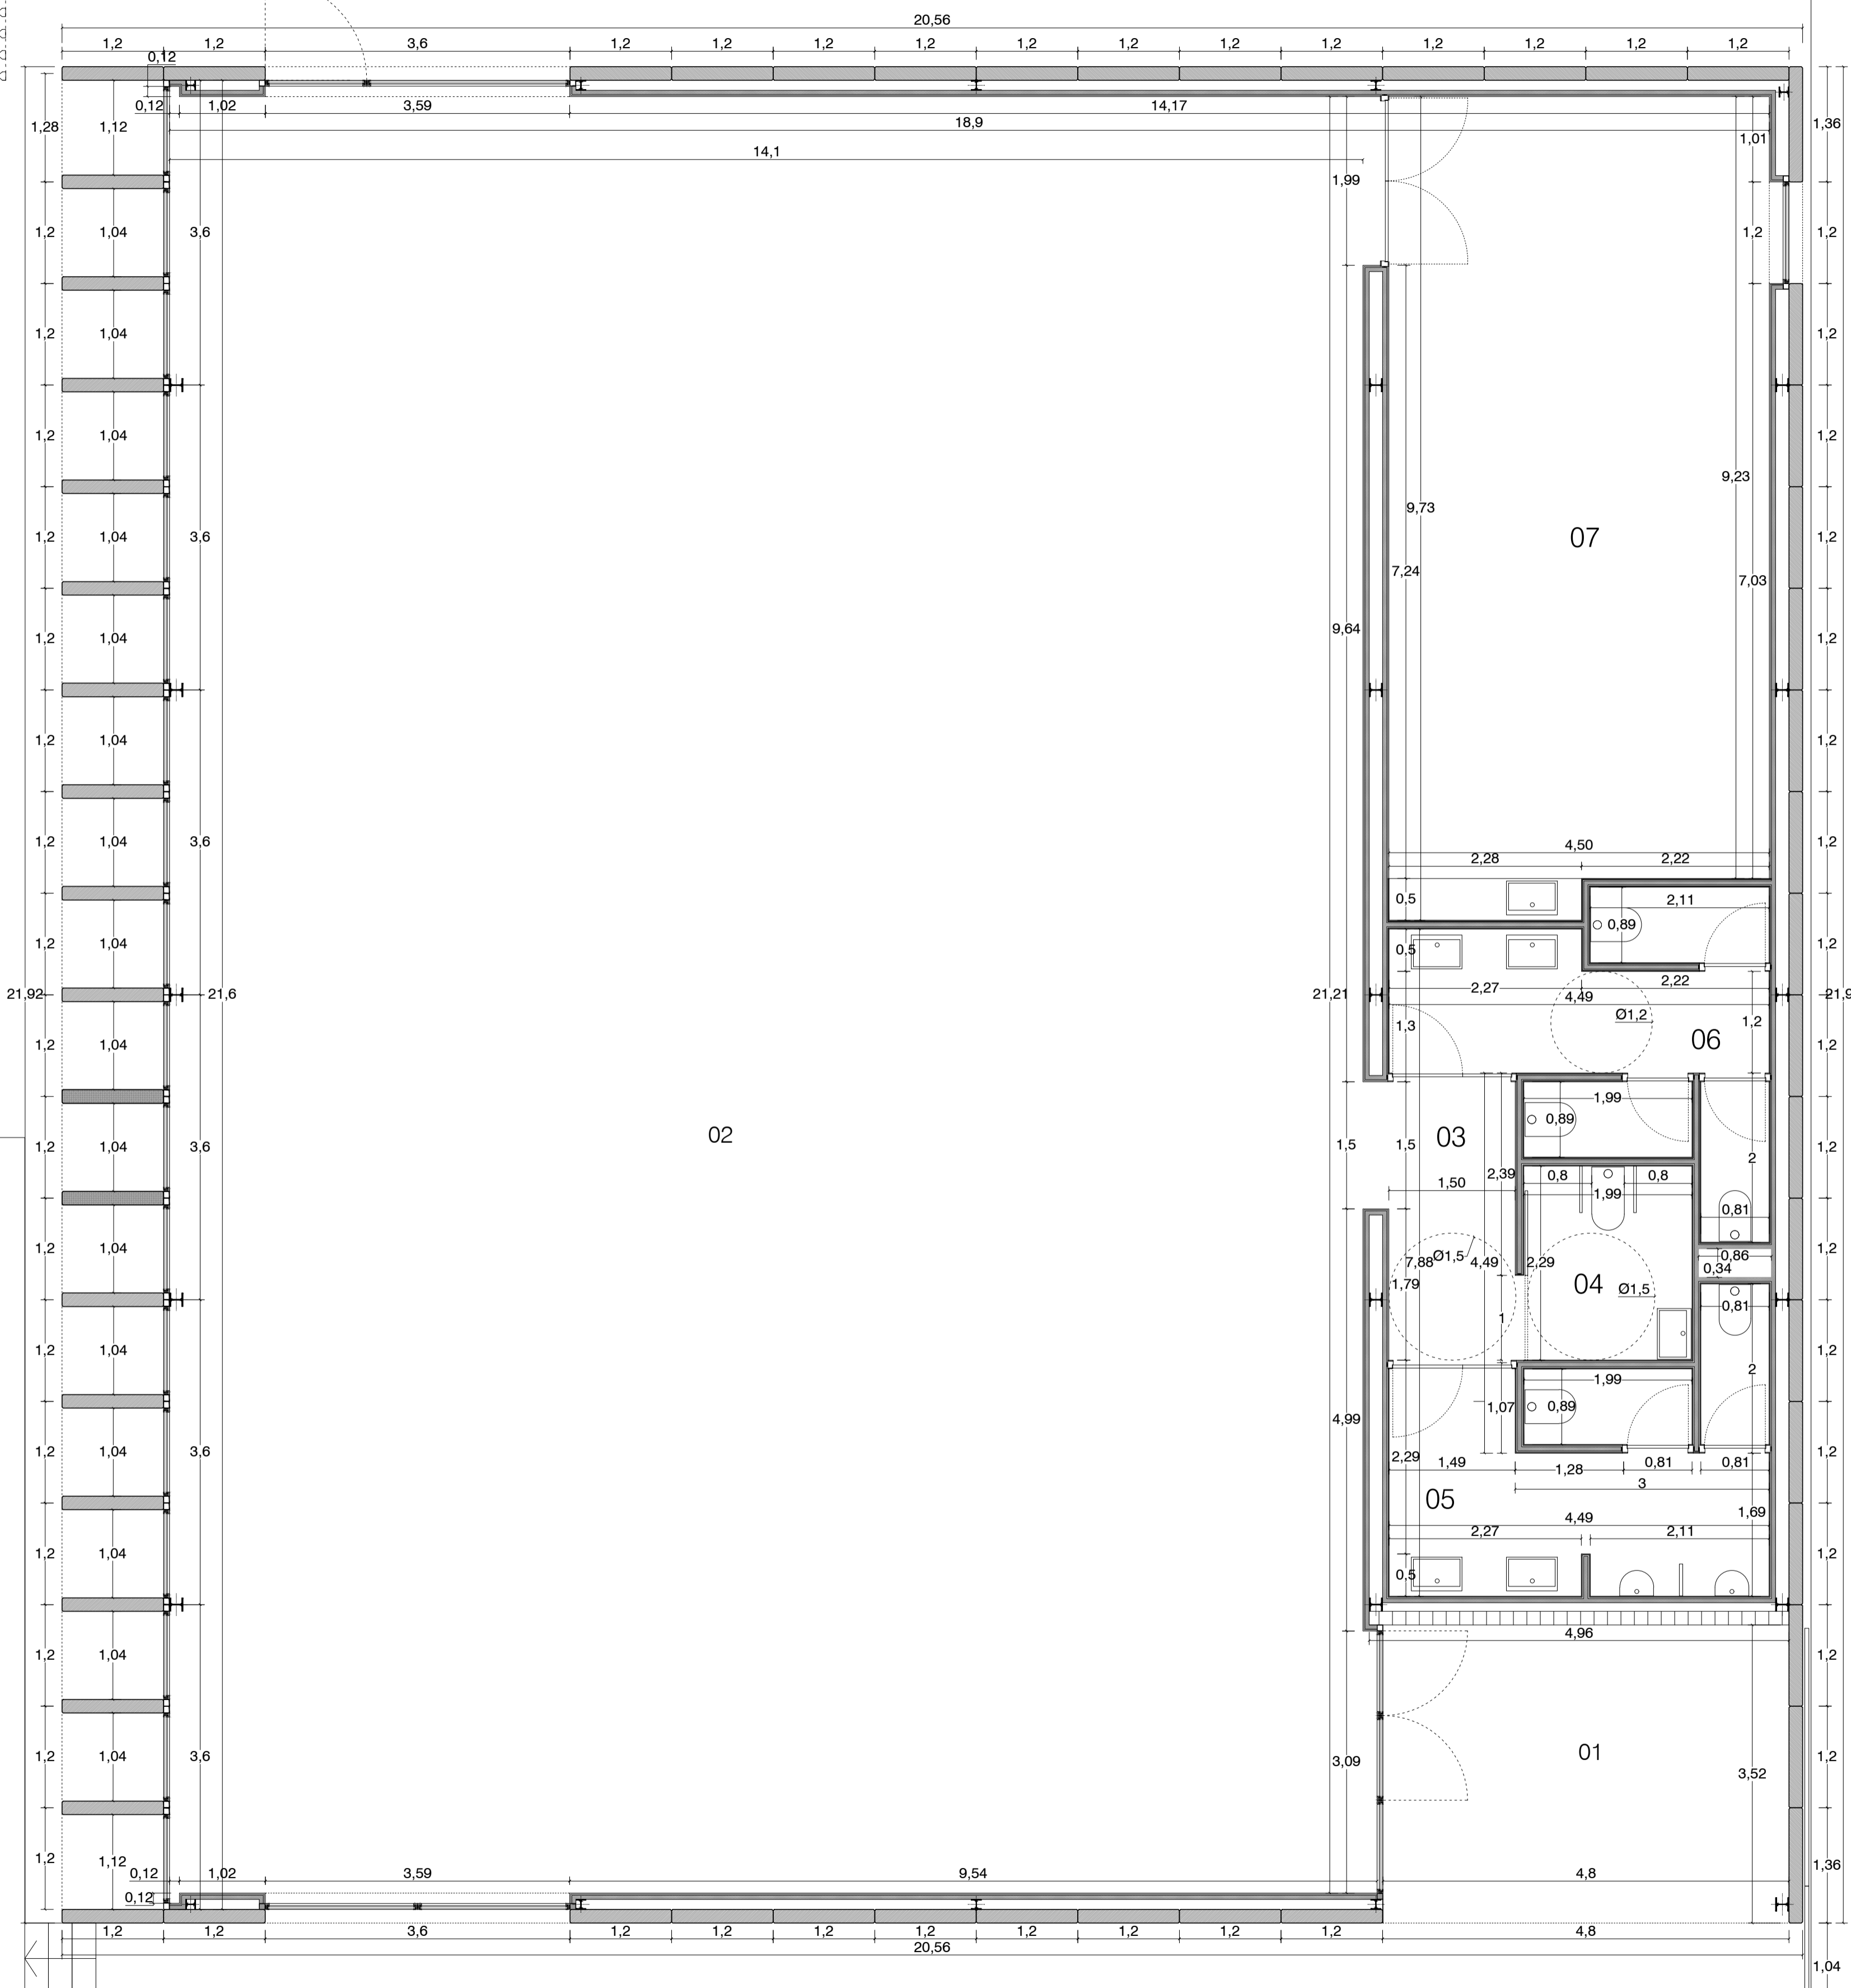

**CUADRO DE SUPERFICIES**

Superficies útiles

01	Acceso	16.88 m <sup>2</sup>
02	Sala polivalente	301.10 m <sup>2</sup>
03	Distribuidor aseos	5.36 m <sup>2</sup>
04	Aseos adaptados	4.55 m <sup>2</sup>
05	Aseos señores	12.48 m <sup>2</sup>
06	Aseos señoras	11.96 m <sup>2</sup>
07	Almacén	42.81 m <sup>2</sup>

**SUPERFICIE ÚTIL TOTAL 395.14 m<sup>2</sup>**  
**SUPERFICIE CONSTRUIDA TOTAL 450.67 m<sup>2</sup>**

**PROYECTO DE EJECUCIÓN  
CENTRO ESPACIO POLIVALENTE TERCERA FASE**

UBICACIÓN: AVENIDA ALZIRA S/N, BENIMODO (VALENCIA)		AGOSTO 2018
PROMOTOR: EXCELENTÍSIMO AYUNTAMIENTO DE BENIMODO		
ARQUITECTO: BORJA RUEDA RIOS		
Nº COLEGIADO: 13835 (COACV)		
TÍTULO	ESCALA	PLANO
<b>COTAS Y SUPERFICIES</b>	<b>1:50</b>	<b>04</b>