



DETALLE 01

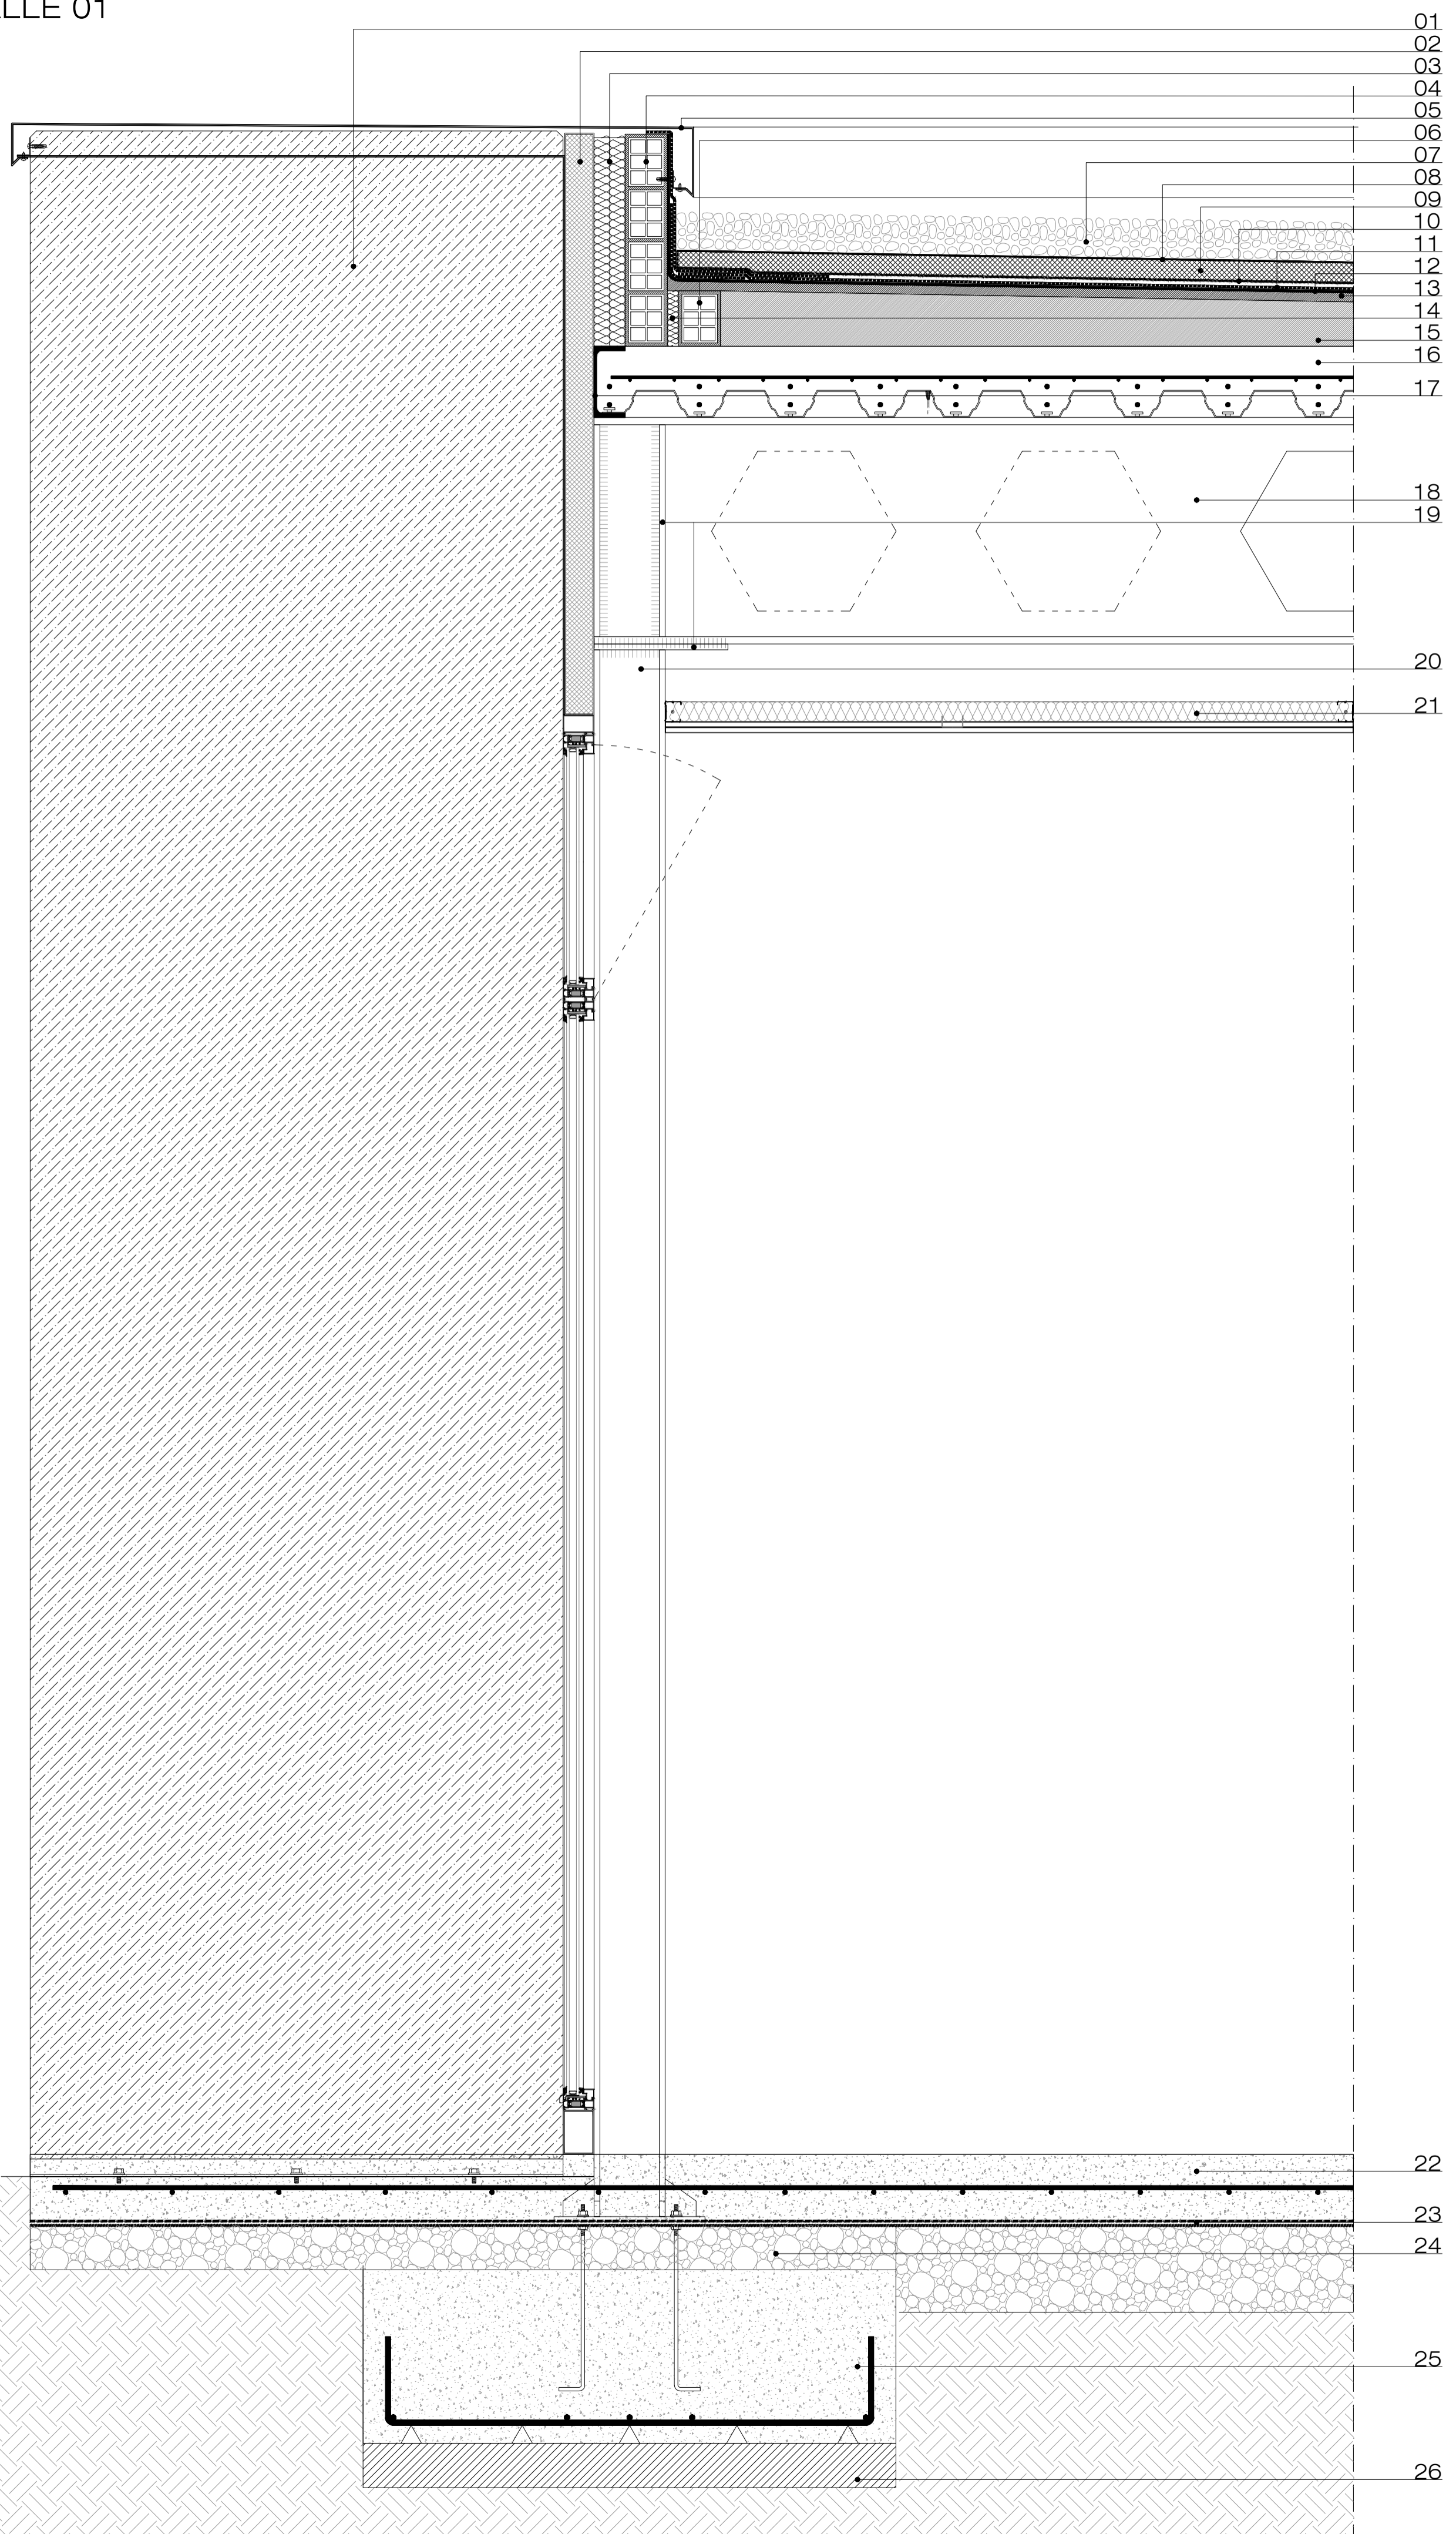

DETALLE 02

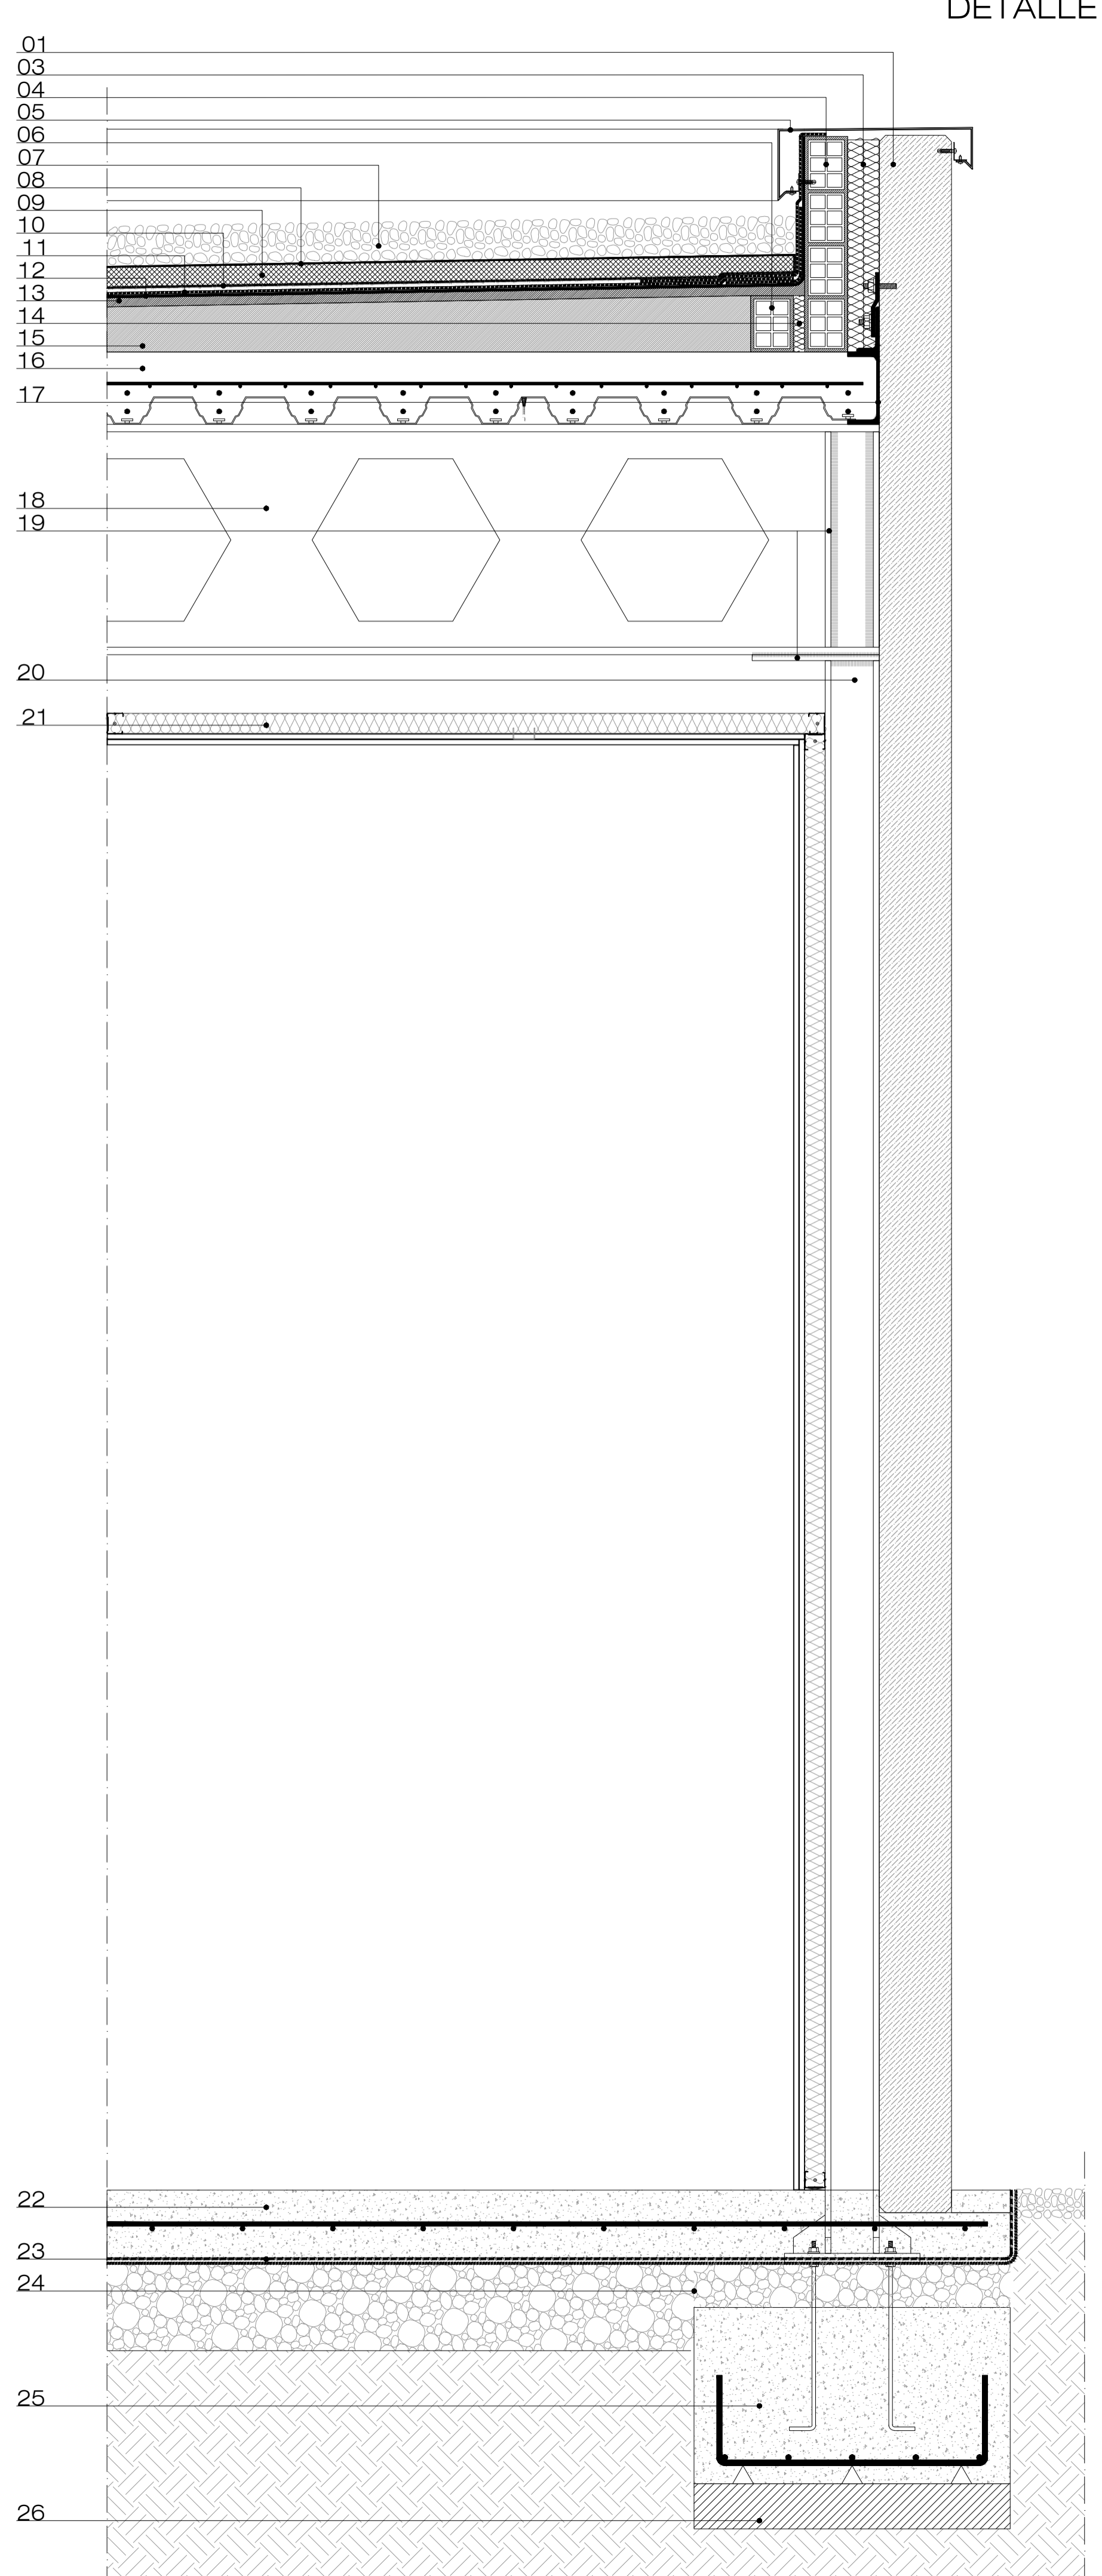

- LEYENDA CONSTRUCTIVA
- 01. PANEL PREFABRICADO DE HORMIGÓN
  - 02. PANEL SANDWICH
  - 03. AISLAMIENTO TERMICO XPS
  - 04. LADRILLO CERÁMICO PARA FORMACIÓN DE PETO DE CUBIERTA
  - 05. ALBARDILLA METÁLICA
  - 06. LADRILLO CERÁMICO PARA FORMACIÓN DE JUNTA PERIMETRAL DE DILATACIÓN
  - 07. GRAVAS
  - 08. CAPA FILTRANTE GEOTEXTIL DANOFELT PY 200
  - 09. POLIESTIRENO EXTRUIDO DANOPREN TR e=140mm
  - 10. CAPA SEPARADORA GEOTEXTIL DANOFELT PY 200I
  - 11. LÁMINA IMPERMEABILIZANTE LBM-40-FP
  - 12. IMPRIMACIÓN BITUMINOSA CURIDAN
  - 13. MORTERO DE REGULARIZACIÓN
  - 14. JUNTA DE DILATACIÓN PERIMETRAL
  - 15. HORMIGÓN DE PENDIENTE
  - 16. FORJADO MIXTO
  - 17. PERFIL DE CIERRE UPN160
  - 18. VIGA BOYD 340
  - 19. RIGIDIZADORES
  - 20. PILAR HEB160
  - 21. FALSO TECHO
  - 22. SOLERA DE HORMIGÓN REBAJADA 5 cm EN LOS APOYOS DE LOS PANELES
  - 23. BARRERA ANTIHUMEDAD
  - 24. ENCACHADO DE GRAVA
  - 25. ZAPATA DE CIMENTACIÓN CON PLACA DE ANCLAJE PARA PILARES HEB 160
  - 26. HORMIGÓN DE LIMPIEZA

PROYECTO DE EJECUCIÓN  
CENTRO ESPACIO POLIVALENTE TERCERA FASE

UBICACIÓN: AVENIDA ALZIRA S/N. BENIMODO (VALENCIA)		
PROMOTOR: EXCELENTÍSIMO AYUNTAMIENTO DE BENIMODO	AGOSTO 2018	
ARQUITECTO: BORJA RUEDA RIOS	Nº COLEGIADO 13835 (COACV)	
TÍTULO	ESCALA	PLANO
SECCIÓN CONSTRUCTIVA	1:10	15